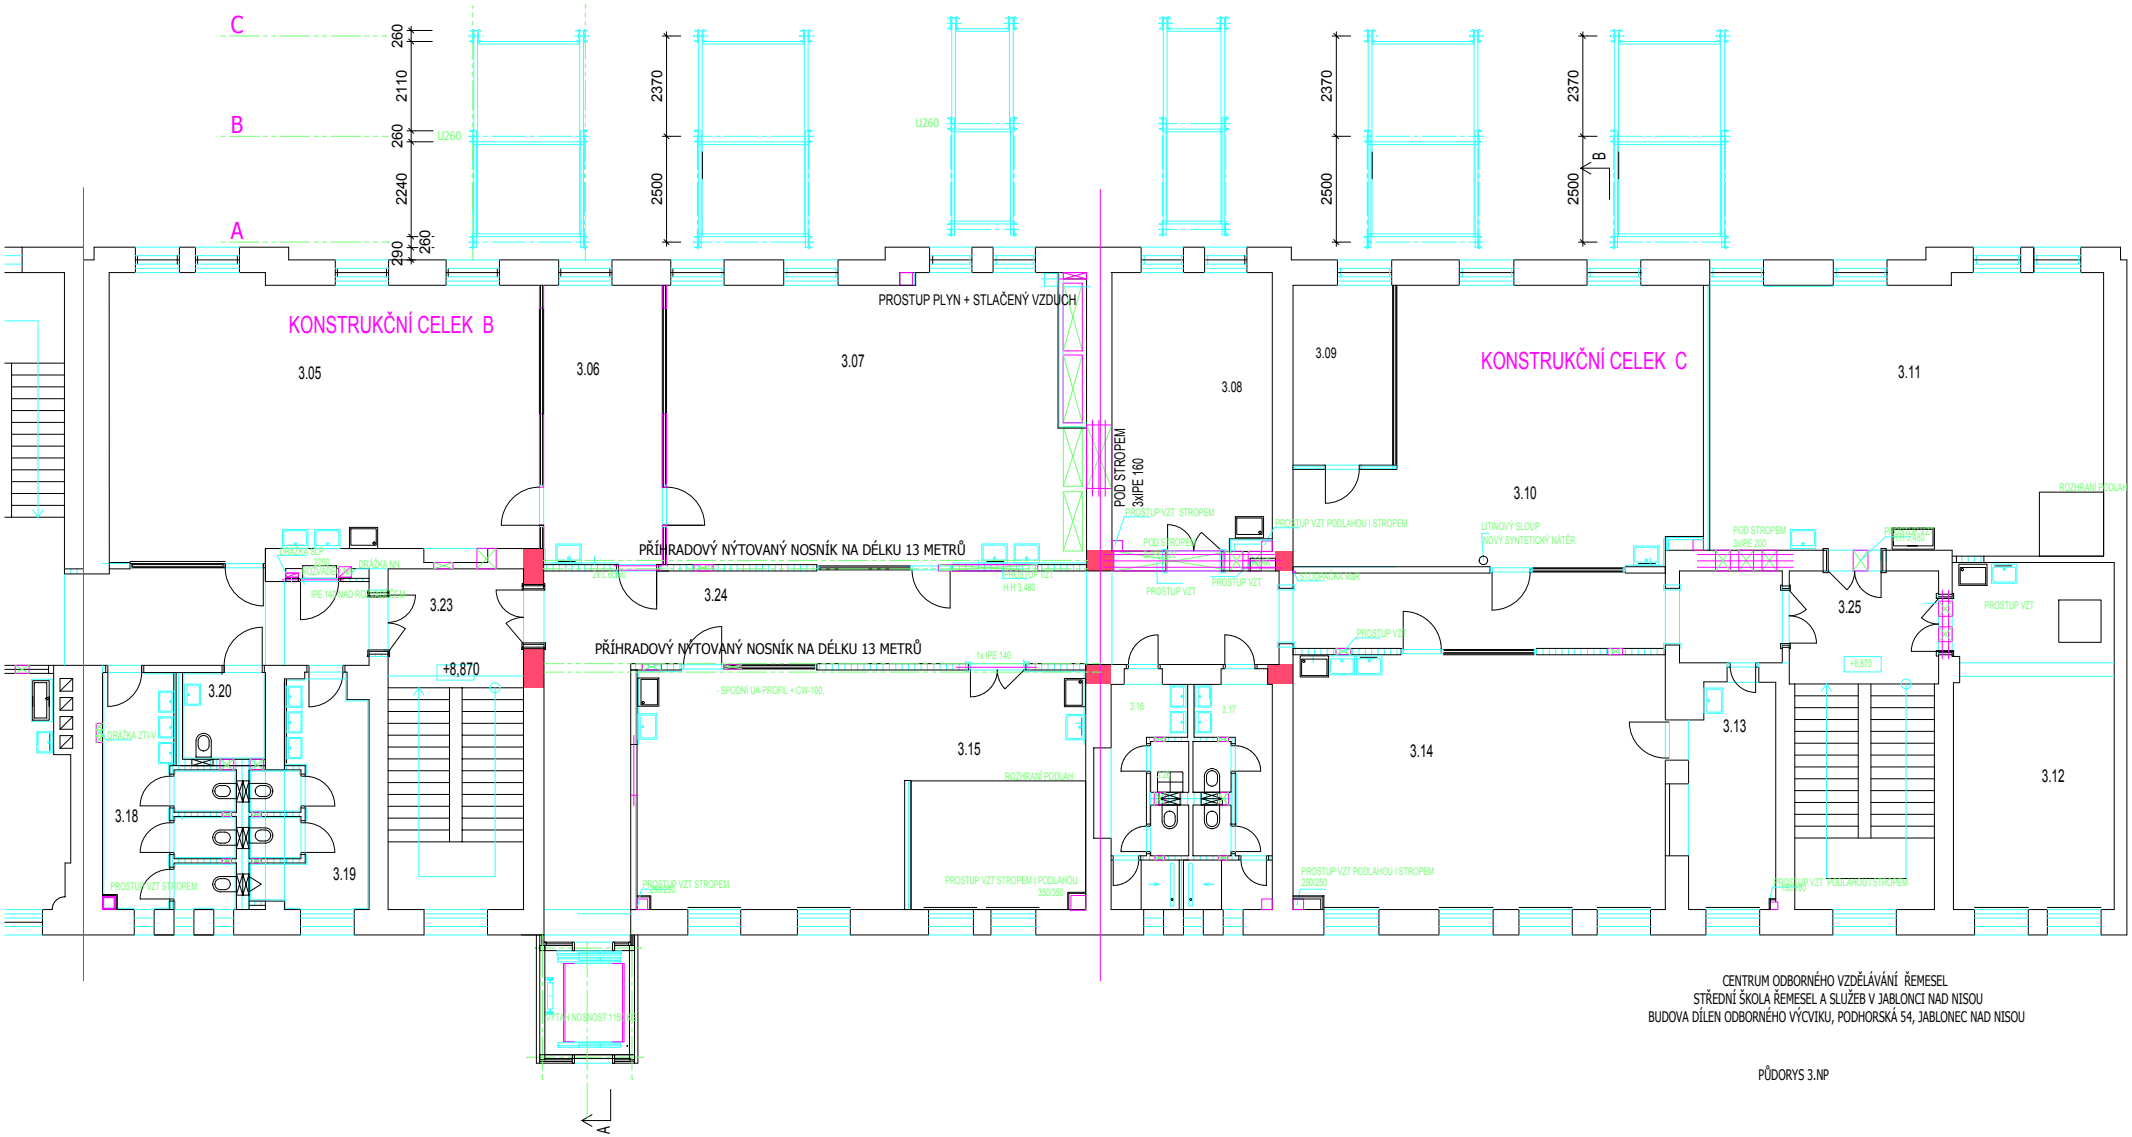

CENTRUM ODBORNÉHO VZDĚLÁVÁNÍ ŘEMESEL
STŘEDNÍ ŠKOLA ŘEMESEL A SLUŽEB V JABLONCI NAD NISOU
BUDOVA DÍLEN ODBORNÉHO VÝCVIKU, PODHORSKÁ 54, JABLONEC NAD NISOU

PŮDORYS 3.NP